

ΕΦΗΜΕΡΙΣ ΤΗΣ ΚΥΒΕΡΝΗΣΕΩΣ
ΤΗΣ ΕΛΛΗΝΙΚΗΣ ΔΗΜΟΚΡΑΤΙΑΣ

ΑΘΗΝΑ 22 ΑΠΡΙΛΙΟΥ 1992	ΤΕΥΧΟΣ ΤΕΤΑΡΤΟ	ΑΡΙΘΜΟΣ ΦΥΛΛΟΥ 399

ΠΕΡΙΕΧΟΜΕΝΑ

ΑΝΑΔΑΣΩΣΕΙΣ

ΑΠΟΦΑΣΕΙΣ

ΠΟΛΕΟΔΟΜΙΑ

ΔΙΑΤΑΓΜΑΤΑ

ΑΠΟΦΑΣΕΙΣ

ΑΝΑΔΑΣΩΣΕΙΣ

ΑΠΟΦΑΣΕΙΣ

Αριθ. 482 (1)

Κήρυξη ως αναδασωτέας έκτασης 4,420 στρεμ. στη θέση «Μπογδάνι ή Μονή Ευαγγελίστριας» της περιφέρειας κοινότητας Αθικίων του Νομού Κορινθίας.

Ο ΝΟΜΑΡΧΗΣ ΚΟΡΙΝΘΙΑΣ

Έχοντας υπόψη:

1. Τις διατάξεις του Ν. 3200/55 «περί διοικητικής αποκέντρωσης» όπως αυτές τροποποιήθηκαν μεταγενέστερα με το Ν.Δ. 532/70.

2. Τις διατάξεις του Ν. 998/79 «περί προστασίας των Δασών και των Δασικών εν γένει εκτάσεων της Χώρας» και συγκεκριμένα:

α) του άρθρου 41 παρ. 1,

β) του άρθρου 38 παρ. 1.

3. Τις διαταγές του Υπουργείου Γεωργίας:

α) 160417/1180/8.7.80,

β) 182447/3049/24.9.80

4. Την αριθ. 1123/13.3.92 πρόταση του Δασαρχείου Κορίνθου από την οποία προκύπτει ότι η έκταση που αναφέρεται στο θέμα είχε, κατά το χρόνο της αποφιλώσεώς της που έγινε από πυρκαϊά την 1.3.92, δασικό χαρακτήρα κατά την έννοια του Νόμου και ως εκ τούτου επιβάλλεται η κήρυξή της ως αναδασωτέας, αποφασίζουμε:

Κηρύσσουμε αναδασωτέα, με σκοπό τη διατήρηση του χαρακτήρα της με φυσική ή τεχνητή αναγέννηση ώστε να αποκλειστεί η διάθεση αυτής για άλλο προορισμό, τη Δημόσια δασική έκταση εμβαδού τεσσάρων στρεμμάτων και τετρακοσίων είκοσι τετραγωνικών μέτρων (4,420) που βρίσκεται στη θέση «Μπογδάνι ή Μονή Ευαγγελίστριας» της περιφέρειας της Κοινότητας Αθικίων και προσδιορίζεται από τα στοιχεία Α, Β, Γ, Δ, Ε, Ζ, Η, Θ, Ι, Κ, Λ, Α, όπως φαίνονται στο συνημμένο διάγραμμα, το οποίο αποτελεί αναπόσπαστο μέρος της αποφάσεως αυτής και έχει όρια:

Ανατολικά: Ελαιώνα.

Δυτικά: Ελαιώνα.

Βόρεια: Δημόσια Δασική έκταση.


Νότια: Ελαιώνα.

Η απόφαση αυτή ισχύει από της κοινοποιήσεώς της αρμοδίως (άρθρο 41 Ν. 998/79) και προ της δημοσιεύσεώς της στην Εφημερίδα της Κυβερνήσεως (άρθρο 37 Ν. 3200/55).

Η απόφαση αυτή να δημοσιευθεί στην Εφημερίδα της Κυβερνήσεως.

Κόρινθος, 20 Μαρτίου 1992


Ο Νομάρχης
ΧΡΙΣΤΟΣ ΛΑΔΙΑΣ

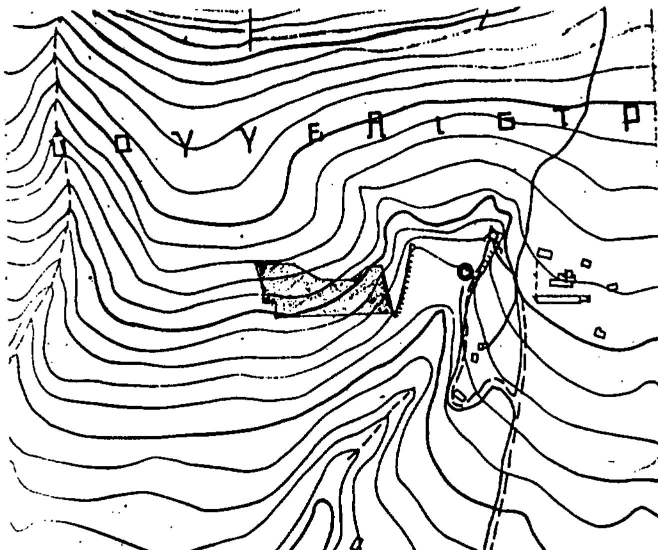

ΑΠΟΣΠΑΣΜΑ ΧΑΡΤΟΥ
ΚΛΙΜΑΚΑ 1:5.000
Αρ. Φύλλου Χάρτου 6367 3
▭ καμένη Δασική έκταση

ΣΧΕΔΙΑΓΡΑΜΜΑ

Δημόσιας Δασικής έκτασης περιφέρειας κοινότητος Αθικίων στη θέση Μπαγδάνι ή Μ. Ευαγγελίστριας που κάηκε στις 1-Μαρτίου-1992.

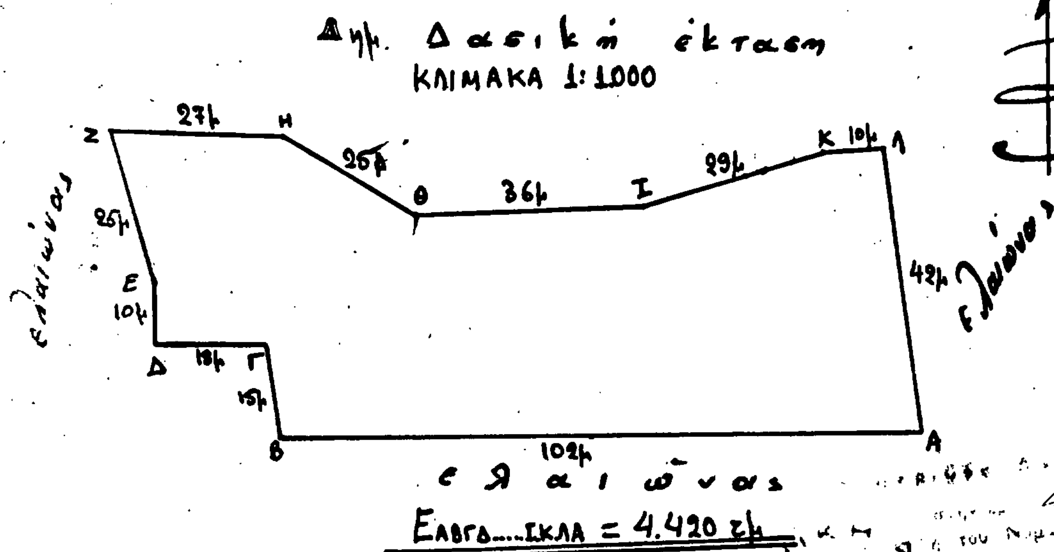

Εμβαδόν = 4.420 τμ

ΘΕΩΡΗΘΗΚΕ Κόρινθος / /92 ο Νομάρχης	Κόρινθος 10/3/92 ο Δασάρχης	Κόρινθος 10/3/92 η Συντάξασα
Χρ. Λαδιάς	Ελ. Μελέτης Δασολόγος με Α'β	Σταυρ. Κουρτίδου Τεχν. Δασοπονίας

ΠΟΛΕΟΔΟΜΙΑ

ΔΙΑΤΑΓΜΑΤΑ

(2)

Έγκριση πραγματοποίησης μεταφοράς συντελεστή δόμησης σε ακίνητο που βρίσκεται εντός του ρυμοτομικού σχεδίου του Δήμου Καβάλας (Ν. Καβάλας).

Ο ΠΡΟΕΔΡΟΣ ΤΗΣ ΕΛΛΗΝΙΚΗΣ ΔΗΜΟΚΡΑΤΙΑΣ

Έχοντας υπόψη:

1. Τις διατάξεις του άρθρου 2 του Ν. 880/1979 «Περί καθορισμού ανωτάτου ορίου συντελεστού δομήσεως κλπ.» (Α' 58).

2. Τις διατάξεις του Π. Δ/τος 470/1979 «Περί μετασχηματισμού των συντελεστών δομήσεων εις εμβαδά κατά την εφαρμογή του Ν. 880/1979« (Α' 138), όπως τροποποιήθηκε με το από 19.6.1987 Π. Δ/γμα (Δ' 592).

3. Τις διατάξεις του Π. Δ/τος 510/1979 «Περί ρυθμίσεως θεμάτων μεταφοράς συντελεστού δομήσεως κατά το Ν. 880/1979» (Α' 154) όπως τροποποιήθηκε με το 367/1987 Π. Δ/γμα (Α' 163).

4. Τις διατάξεις των άρθρων 2, 3 και 7 του Ν. 1032/1980 «Περί συστάσεως Υπουργείου Χωροταξίας, Οικισμού και Περιβάλλοντος» (Α' 57).

5. Τις διατάξεις της παρ. 1 (εδ. ιδ') του άρθρου 23 του Ν. 1558/ 1985 «Κυβέρνηση και Κυβερνητικά Όργανα» (Α' 137).

6. Την από 8.5.1991 (αριθ. πρωτ. 29491/1991) αίτηση του Διονυσίου Δανάλη, ενεργούντος ως πληρεξουσίου του Γεωργίου Τρίαρχου.

7. Την από 25.4.1990 (αριθ. πρωτ. 19906/1990) αίτηση των Σάββα, Λαζάρου, Ηλία, Ελευθερίας, Σοφίας και Όλγας Γιαντζακλίδη.

8. Την 426/1991 γνωμοδότηση του Κεντρικού Συμβουλίου Χωροταξίας, Οικισμού και Περιβάλλοντος.

9. Την 25057/18.9.1991 απόφαση του Υπουργού Περιβάλλοντος, Χωροταξίας και Δημοσίων Έργων για προέγκριση της σχετικής τεχνικής μελέτης, με πρόταση του Υφυπουργού Περιβάλλοντος, Χωροταξίας και Δημοσίων Έργων, αποφασίζουμε:

Άρθρο 1

1. Εγκρίνεται η πραγματοποίηση μέρους της μεταφοράς του συντελεστή δόμησης που εγκρίθηκε με το από 27.2.1991 Π. Δ/γμα (Δ' 112), από το βαρυνόμενο (διατηρητέο) ακίνητο, που βρίσκεται εντός του ρυμοτομικού σχεδίου Δήμου Θεσσαλονίκης (Ν. Θεσσαλονίκης) και ειδικότερα επί των οδών Βασιλίσσης Όλγας αρ. 182 και Θεμιστοκλή Σοφούλη, για το οποίο έχει εκδοθεί ο 2246/1991 σχετικός τίτλος δικαιώματος μεταφοράς συντελεστή δόμησης, στο όνομα του Γεωργίου Τριάρχου, σε άλλο ακίνητο (ωφελούμενο), που βρίσκεται εντός του ρυμοτομικού σχεδίου Δήμου Καβάλας (Ν. Καβάλας) και ειδικότερα επί της οδό Σάμου αρ. 3, περιοχή Περιγιάλι, φερόμενο ως ιδιοκτησία των Σάββα Γιαντζακλίδη, Λάζαρου Γιαντζακλίδη, Ηλία Γιαντζακλίδη, Ελευθερίας Γιαντζακλίδη, Σοφίας Γιαντζακλίδη και Όλγας Γιαντζακλίδη, όπως το ωφελούμενο ακίνητο φαίνεται με στοιχεία Η,Θ,Γ,Δ,Ε, Ζ, Η στο σχετικό πρωτότυπο διάγραμμα σε κλίμακα 1:1000 και 1:200,που θεωρήθηκε από τον Προϊστάμενος της Διεύθυνσης Τοπογραφικών Εφαρμογών με την 103451/1991 πράξη του και που αντίτυπό του σε φωτοσμίκρυνση δημοσιεύεται με το παρόν διάταγμα.

2. Τα ειδικότερα στοιχεία πραγματοποίησης της μεταφοράς συντελεστή δόμησης είναι τα εξής:

Συνολική δομήσιμη επιφάνεια η οποία δύναται να δομηθεί στο ωφελούμενο ακίνητο επιπλέον της επιτρεπομένης βάσει των ισχυόντων στην περιοχή όρων δόμησης 421,70 τ.μ. που αντιστοιχεί σε 54,78 τ.μ. από ορόφους του βαρυνομένου ακινήτου.

3. Τα ειδικότερα στοιχεία του ωφελουμένου ακινήτου μετά τη μεταφορά είναι τα εξής:

α. Εμβαδόν οικοπέδου: 1092,35 τ.μ.

β. Ποσοστό κάλυψης: 70%.

γ. Συντελεστής δόμησης: 1,186.

δ. Μέγιστο επιτρεπόμενο ύψος του ανεγερθησομένου κτιρίου: δέκα τρία μέτρα και τριάντα πέντε εκατοστά του μέτρου (13,35 μ.).

ε. Το κτίριο πρέπει να ανεγερθεί εντός του ωφελουμένου ακινήτου, σύμφωνα με το διάγραμμα κάλυψης σε κλίμακα 1:50, που θεωρήθηκε από τον Προϊστάμενο της Δ/νσης Τοπογραφικών Εφαρμογών με την 103451/1991 πράξη του και που αντίτυπό του σε φωτοσμίκρυνση δημοσιεύεται με το παρόν διάταγμα.

Άρθρο 2

Εγκρίνεται η χορήγηση νέου τίτλου δικαιώματος μεταφοράς συντελεστή δόμησης, σε αντικατάσταση του 2246/1991 τίτλου, στο όνομα του Γεωργίου Τρίαρχου για το υπολειπόμενο και μη χρησιμοποιηθέν εμβαδόν 5,22 τ.μ. (60,00 τ.μ. - 54,78 τ.μ.) από ορόφους.

Άρθρο 3

Η ισχύς του παρόντος διατάγματος αρχίζει από τη δημοσίευσή του στην Εφημερίδα της Κυβερνήσεως.

Στον Υπουργό Περιβάλλοντος, Χωροταξίας και Δημοσίων Έργων αναθέτουμε τη δημοσίευση και εκτέλεση του παρόντος διατάγματος.

Αθήνα, 3 Ιανουαρίου 1992

Ο ΠΡΟΕΔΡΟΣ ΤΗΣ ΔΗΜΟΚΡΑΤΙΑΣ

ΚΩΝΣΤΑΝΤΙΝΟΣ Γ. ΚΑΡΑΜΑΝΛΗΣ

Ο ΥΠΟΥΡΓΟΣ

ΠΕΡΙΒΑΛΛΟΝΤΟΣ, ΧΩΡΟΤΑΞΙΑΣ ΚΑΙ ΔΗΜΟΣΙΩΝ ΕΡΓΩΝ

ΑΧΙΛΛΕΑΣ ΚΑΡΑΜΑΝΛΗΣ

Απόσπασμα Εγκ. Σχεδ. Πόλης
ΚΑΒΑΛΑΣ Πιν. Β
Κλιμ. 1:1000

Όριο Εγκεκριμ. Σχεδ. Πόλης

ΟΔΟΣ ΚΑΠΠΑΙΣ

ΜΕΤΑΦΟΡΑ ΣΥΝΤΕΛΕΣΤΟΥ
Αναλογεί να δομηθεί επιφάνεια από λόγω του προβλεπομένου $\Sigma\omega = \frac{873.88}{2} = 436.94\ m^2 > 421.70\ m^2$


ΟΡΟΙ ΔΟΜΗΣΗΣ

Ποσοστό κάλυψης 70%
Συντελεστής δόμησης 0.8
Απόσταση από όρια $\Delta = 3.0 + 0.10\ H\ m$
Μέγιστο ύψος περιοχής 15,0 m
Μέγιστη εκμετάλλευση $0.8 \times 1092.35 = 873.88\ m^2$
Μεταφερόμενος συντελεστής $\frac{421.70}{1092.35} = 0.386$
Νέος συντελεστής $0.8 + 0.386 = 1.186 < 1.20$
Μέγιστο ύψος οικοδομής μετά την μεταφορά του συντελεστού 18.0 m

Εμβαδόν οικοπέδου $E = \sqrt{\tau(\tau-\alpha)(\tau-\beta)(\tau-\gamma)} = 1143,29\ m^2$
Ρυμοτομούμενο τμήμα υπό στοιχεία
Α-Β-Θ-Η-Α $= 1.80 \times 28.30 = 50.94\ m^2$
Απομένον καθαρό οικόπεδο υπό στοιχεία
Η-Θ-Γ-Δ-Ε-Ζ-Η-Θ $1143.29 - 50.94 = 1092.35\ m^2$

ΤΥΠΙΚΟΣ ΟΡΟΦΟΣ
Εμβαδόν ορόφου $\frac{4.80+4.0}{2} \times 11.60 - 2.45 \times 1.10 + 6.86 \times 12.10 - 3.20 \times 1.00 + 5.10 \times 8.45 + 7.20 \times 10.55 + 4.86 \times 2.75 + \frac{4.86+4.15}{2} \times 7.20 = 299.75\ m^2$
Ημιυπαίθριοι χώροι $2.45 \times 2.10 + 4.00 \times 2.0 + 4.86 \times 1.40 = 21.00\ m^2$
Εξώστες $5.50 \times 1.00 - 3.20 \times 1.20 + 7.65 \times 1.20 + 6.75 \times 1.20 + 1.30 \times 2.0 = 52.70\ m^2$
Όγκος ορόφου $(299.75 + 21.0) \times 3.10 = 994.35\ m^3$

Ι
ΙΙ
ΙΙΙ

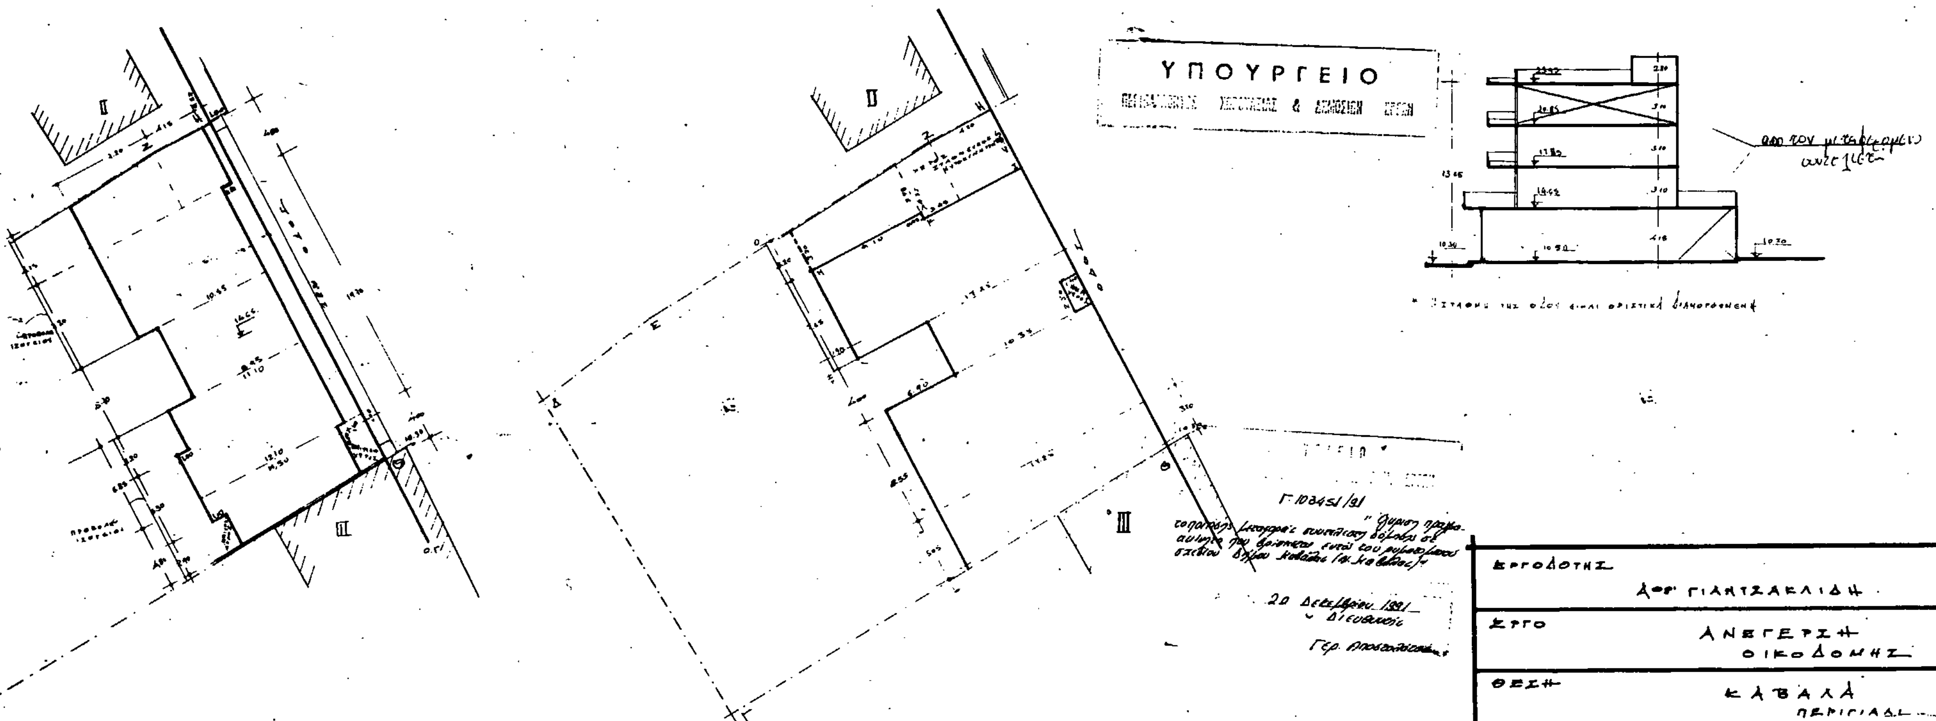

ΠΡΩΤΟΣ ΟΡΟΦΟΣ

ΕΜΒΑΔΟΝ ΟΡΟΦΟΥ $\frac{4.80+4.60}{2} \times 11.60 - 2.95 \times 1.10 + 6.85 \times 12.10 - 3.30 \times 10.04 + 5.70 \times 8.96 + 7.20 \times 10.85 - 4.85 \times 4.15 + \frac{4.85+4.15}{2} \times 7.20 + 0.25 \times 0.80 = 306.75\,m^2$

ΗΜΙΥΠΑΙΘΡΙΟΙ ΧΩΡΟΙ $2.95 \times 1.10 + 4.00 \times 2.00 + 5.10 \times 0.65 = 14.05\,m^2$

ΕΞΩΣΤΕΣ $(28.30 - 2.0) \times 1.00 = 26.30\,m^2$

ΟΓΚΟΣ ΟΡΟΦΟΥ $(306.75 + 14.05) \times 3.10 = 994.50\,m^2$

ΙΣΟΓΕΙΟ

ΕΜΒΑΔΟΝ ΟΡΟΦΟΥ $\frac{3.70+5.06}{2} \times 11.25 + 8.85 \times 11.25 + 4.0 \times 10.35 - 7.56 - 0.45 \times 11.25 + 0.45 \times 9.10 - 2.50 \times 1.40 = 389.20\,m^2$

ΗΜΙΥΠΑΙΘΡΙΟΣ ΧΩΡΟΣ $2.50 \times 1.40 = 3.50\,m^2$

ΧΩΡΟΣ ΣΤΑΘΜΕΥΣΗΣ ΑΥΤΟΚΙΝΗΤΩΝ ΕΠΙΣΚΕΠΤΩΝ $4.85 \times 4.70 + 3.45 \times \frac{4.85+4.35}{2} + \frac{3.70+3.22}{2} \times 9.10 = 71.00\,m^2$

ΟΓΚΟΣ ΟΡΟΦΟΥ $(389.20 + 3.50 + 71.00) \times 4.35 = 2.017,10\,m^3$

ΚΑΛΥΠΤΟΜΕΝΗ ΕΠΙΦΑΝΕΙΑ $389.20 + 3.50 + 4.0 \times 6.90 + 71.00 = 491.30\,m^2$

ΕΛΕΓΧΟΙ

ΕΛΕΓΧΟΣ ΚΑΛΥΨΗΣ $1092,35 \times 70\% = 764,65 > 491.30\,m^2 + 10.85 \times 2.20 = 515.20\,m^2$

ΕΛΕΓΧΟΣ ΣΥΝΤΕΛΕΣΤΗ: ΚΑΤΑΣΚΕΥΑΖΟΝΤΑΙ: Ισόγειο 389.20 + 1ος όροφος 306.75 + 2ος × 3ος όροφοι $2 \times 299.75 = 1295,45 \leq 1092,35 \times 1,186 = 1295,45\,m^2$

ΕΛΕΓΧΟΣ ΟΓΚΟΥ

ΚΑΤΑΣΚΕΥΑΖΟΝΤΑΙ: Ισόγειο $2.017,10\,m^3$ + 994.50 1ος όροφος + 2ος+3ος $2 \times 994.35 = 5.000,3\,m^3 < 1092.35 \times 1.2 \times 4 = 5.243,28\,m^3$

ΕΛΕΓΧΟΣ ΕΞΩΣΤΩΝ: ΚΑΤΑΣΚΕΥΑΖΟΝΤΑΙ $(14.05 + 26.30) + 3 \times (21.0 + 62.10) = 261.45\,m^2 < 1295,45 \times 40\% = 518,16\,m^2$

ΕΛΕΓΧΟΣ ΧΩΡΟΥ ΣΤΑΘΜΕΥΣΗΣ


ΑΠΑΙΤΟΥΝΤΑΙ: $(2 \times 299.75 + 306.75) : 300 + 389.20 : 150 = 5,61 \simeq 6$ θέσεις


ΔΙΑΤΙΘΕΤΑΙ Ο ΥΠΟ ΣΤΟΙΧΕΙΑ Ζ-Η-Ι-Κ-Λ-Μ-Ν-Ξ-Ο-Σ ΧΩΡΟΣ

ΕΜΒΑΔΟΥ $E = 71.0 + (3.20 + 7.65) \times 2.20 = 94.87 > 6 \times 15 = 90,0\,m^2$


ΕΛΕΓΧΟΣ ΥΨΟΥΣ ΠΡΑΓΜΑΤΟΠΟΙΟΥΜΕΝΟ ΥΨΟΣ $13.70\,m < 15,0\,m$.

ΕΡΓΟΔΟΤΗΣ	Αφοί ΓΙΑΝΤΖΑΚΛΙΔΗ
ΕΡΓΟ	ΑΝΕΓΕΡΣΗ ΟΙΚΟΔΟΜΗΣ
ΘΕΣΗ	ΚΑΒΑΛΑ ΠΕΡΙΓΙΑΛΙ
ΜΕΛΕΤΗΤΕΣ	ΚΑΛΛΙΟΠΗ ΤΟΡΟΦΙΑ ΑΡΧΙΤΕΚΤΩΝ ΜΗΧΑΝΙΚΟΣ ΘΕΜΗΣ ΧΑΡΜΟΥΣΗΣ ΠΟΛΙΤΙΚΟΣ ΜΗΧΑΝΙΚΟΣ ΚΕΣΤΑΣ ΑΝΔΡΟΥΤΣΟΣ ΠΟΛΙΤΙΚΟΣ ΜΗΧΑΝΙΚΟΣ
ΘΕΜΑ ΣΧΕΔΙΟΥ	ΔΙΑΓΡΑΜΜΑ ΚΑΛΥΨΗΣ — ΑΡΙΘΜΟΣ ΣΧΕΔΙΟΥ
ΚΛΙΜΑΚΑ	1:50
ΧΡΟΝΟΛΟΓΙΑ	ΦΕΒΡΟΥΑΡΙΟΣ 1990

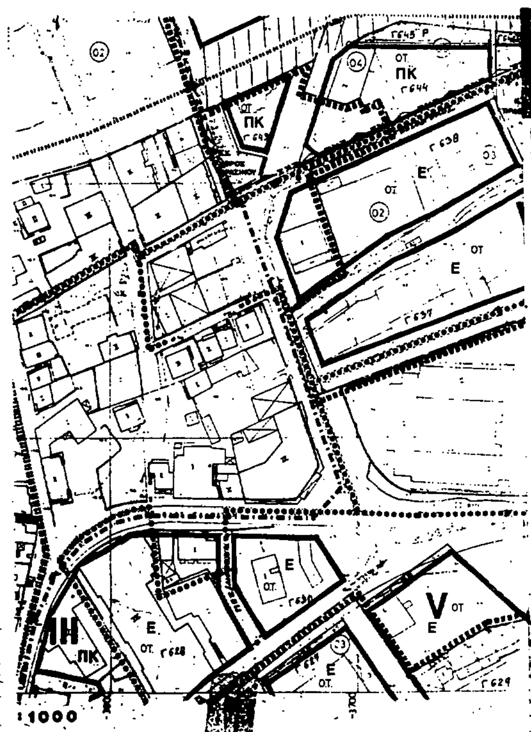


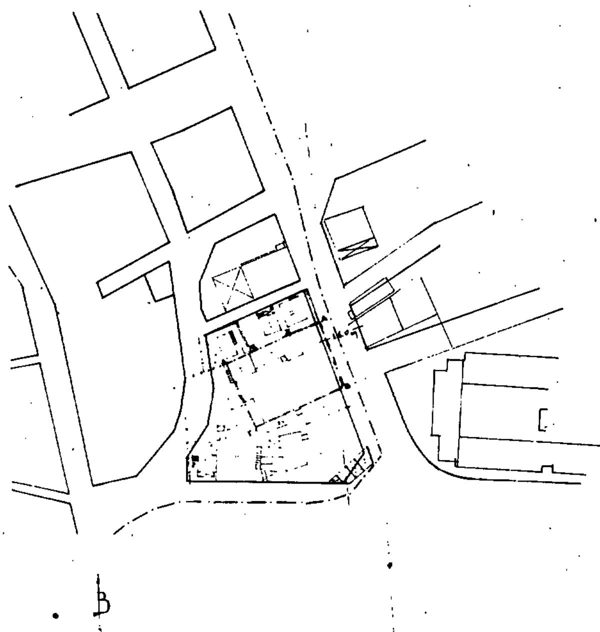

ΑΠΟΣΠΑΣΜΑ ΕΓΚ.ΣΧ.ΠΟΛ. ΚΑΒΑΛΑΣ
ΚΛΙΜΑΚΑ 1:1000
ΑΡ. ΠΙΝ. 8

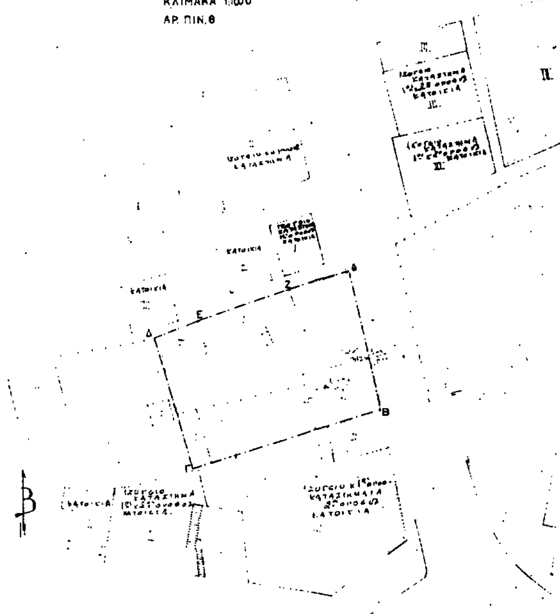

ΑΠΟΤΥΠΩΣΗ ΕΥΡΥΤΕΡΗΣ ΠΕΡΙΟΧΗΣ
ΚΛΙΜΑΞ 1:500

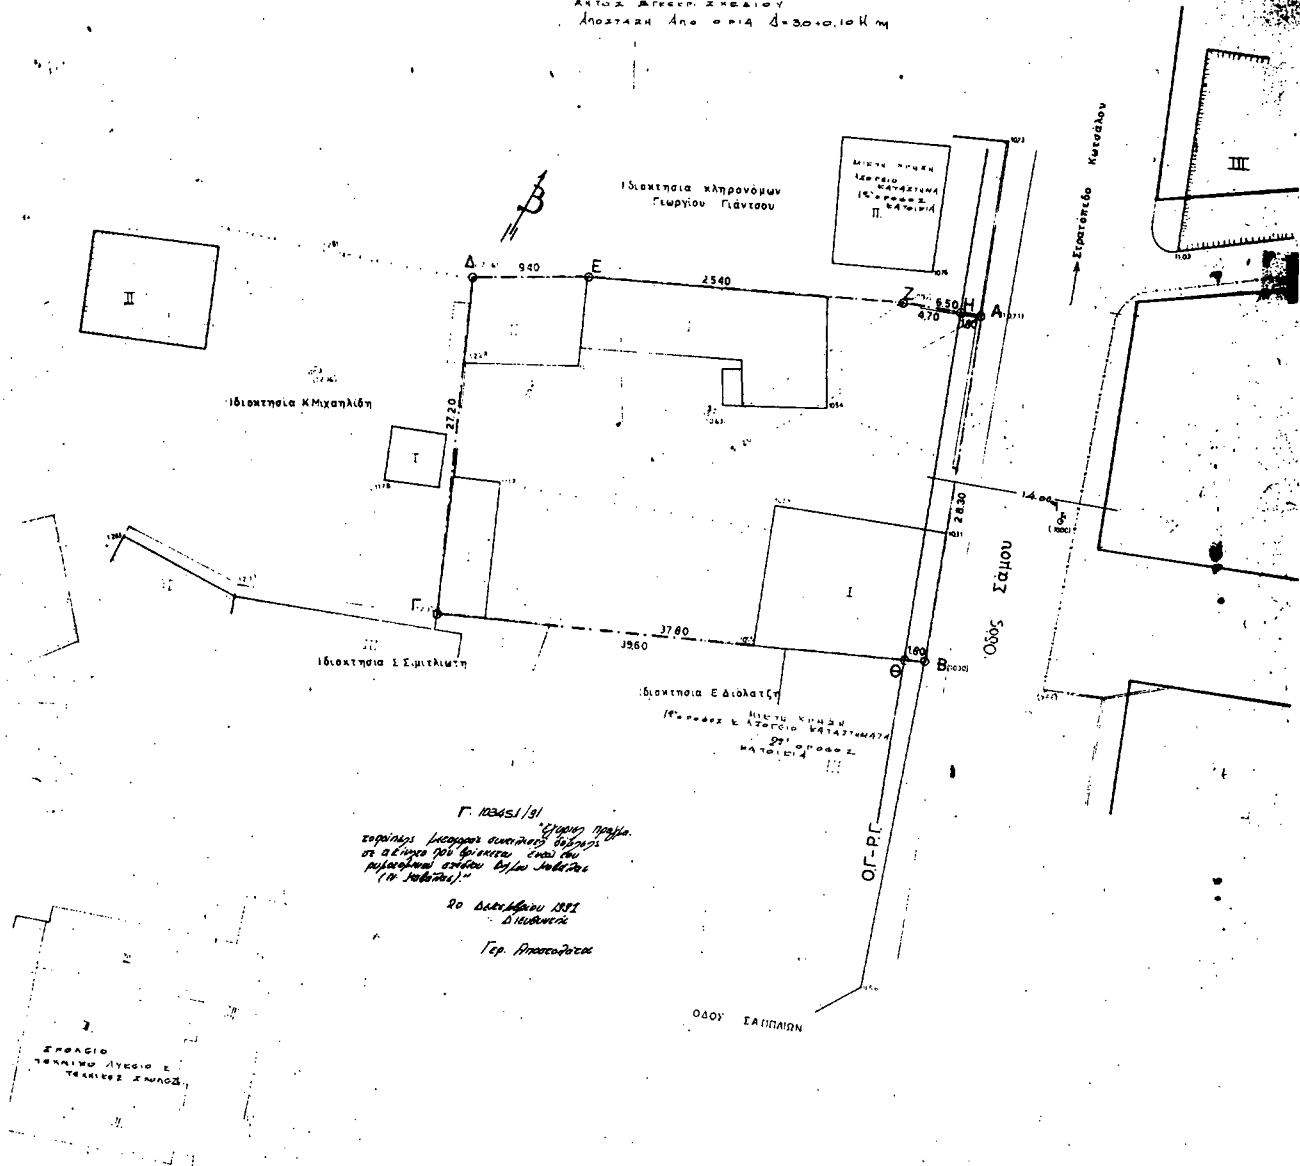
ΕΜΒΑΔΟΜΕΤΡΗΣΗ
(ΑΒΓΑ) τ=59.05 Ε=559.067
(ΑΓΖΑ) τ=51.00 Ε=101.730
(ΖΓΕΖ) τ=50.25 Ε=355.533
(ΕΓΔΕ) τ=33.20 Ε=126.962
Ε=1143.29 τ.μ.
ΥΨΟΜΕΤΡΙΚΗ ΑΦΕΤΗΡΙΑ
Σ1 = 1000 (Καρφί στην άσφαλτο)
ΡΥΜΟΤΟΜΟΥΜΕΝΟ
(ΑΒΘΗΑ)= 1.80 x 28.30 = 50.94 τ.μ.
ΑΠΟΜΕΝΟΝ ΚΑΘΑΡΟ ΟΙΚΟΠΕΔΟ
1143.29 - 50.94 = 1092.35 τ.μ.
ΥΠΟΥΡΓΕΙΟ
Ιδιοκτησία κληρονόμων Γεωργίου Γιάντσου
Ιδιοκτησία Κ.Μιχαηλίδη
Οδός Σάμου
Ο.Γ.-Ρ.Γ.
Γ. 103451/91
20 Δεκεμβρίου 1991
Διευθυντής

ΑΠΟΦΑΣΕΙΣ

Αριθ. οικ. 6012/426 (3)

Χαρακτηρισμός δρόμου στον Δήμο Μεγάρων Αττικής ως προϋπάρχοντος του 1923.

Ο ΝΟΜΑΡΧΗΣ ΔΥΤ. ΑΤΤΙΚΗΣ

Έχοντας υπόψη:

1. Τις διατάξεις:

α) του Ν. Δ/τος της 17ης Ιουλίου 1923 όπως μεταγενέστερα τροποποιήθηκαν και συμπληρώθηκαν και ειδικότερα το άρθρο 20.

2. Τις διατάξεις του Α.Ν. 314/1968 (ΦΕΚ 47/Α) όπως τροποποιήθηκαν και συμπληρώθηκαν με το υπ' αρ. 1018/71 Ν. Δ/γμα (210/Α).

3. Τις διατάξεις του υπ' αρ. 183/86 Π. Δ/τος (ΦΕΚ 70/Α).

4. Την υπ' αρ. Γ4δ/15883/1903/8.2.88 κοινή απόφαση Υπουργού Προεδρίας της Κυβέρνησης και αναπληρωτή Υπουργού ΠΕΧΩΔΕ.

5. Την υπ' αρ. 6/12.2.92 (θέμα 18ο) γνωμοδότηση του Συμβουλίου ΧΟΠ Νομού Δυτ. Αττικής, αποφασίζουμε:

Άρθρο 1ο

Εγκρίνεται ο χαρακτηρισμός δρόμου, παρόδου οδού Μινώας στο Ο.Τ. 50 του Δήμου Μεγάρων ως προϋπάρχοντος του 1923 όπως φαίνεται αναλυτικά στο συνημμένο σχετικό πρωτότυπο σχεδιάγραμμα σε κλίμακα 1:500 που έχει θεωρηθεί από τον Δ/ντή της Δ/νσης Πολεοδομίας Δυτ. Αττικής και που το συνοπτικό του αντίτυπο:

α) δημοσιεύεται με αυτή την απόφαση

β) αναρτάται για 15 ημέρες στα γραφεία της Δ/νσης Πολεοδομίας Δυτ. Αττικής μετά την δημοσίευσή του στην Εφημερίδα της Κυβερνήσεως.

Άρθρο 2ο

Η ισχύς αυτής της απόφασης αρχίζει από την ημερομηνία δημοσίευσής της στην Εφημερίδα της Κυβερνήσεως.

Η απόφαση αυτή να δημοσιευθεί στην Εφημερίδα της Κυβερνήσεως.

Αιγάλεω, 19 Μαρτίου 1992

Ο Νομάρχης
ΑΘΑΝΑΣΙΟΣ ΜΠΟΥΡΑΣ

